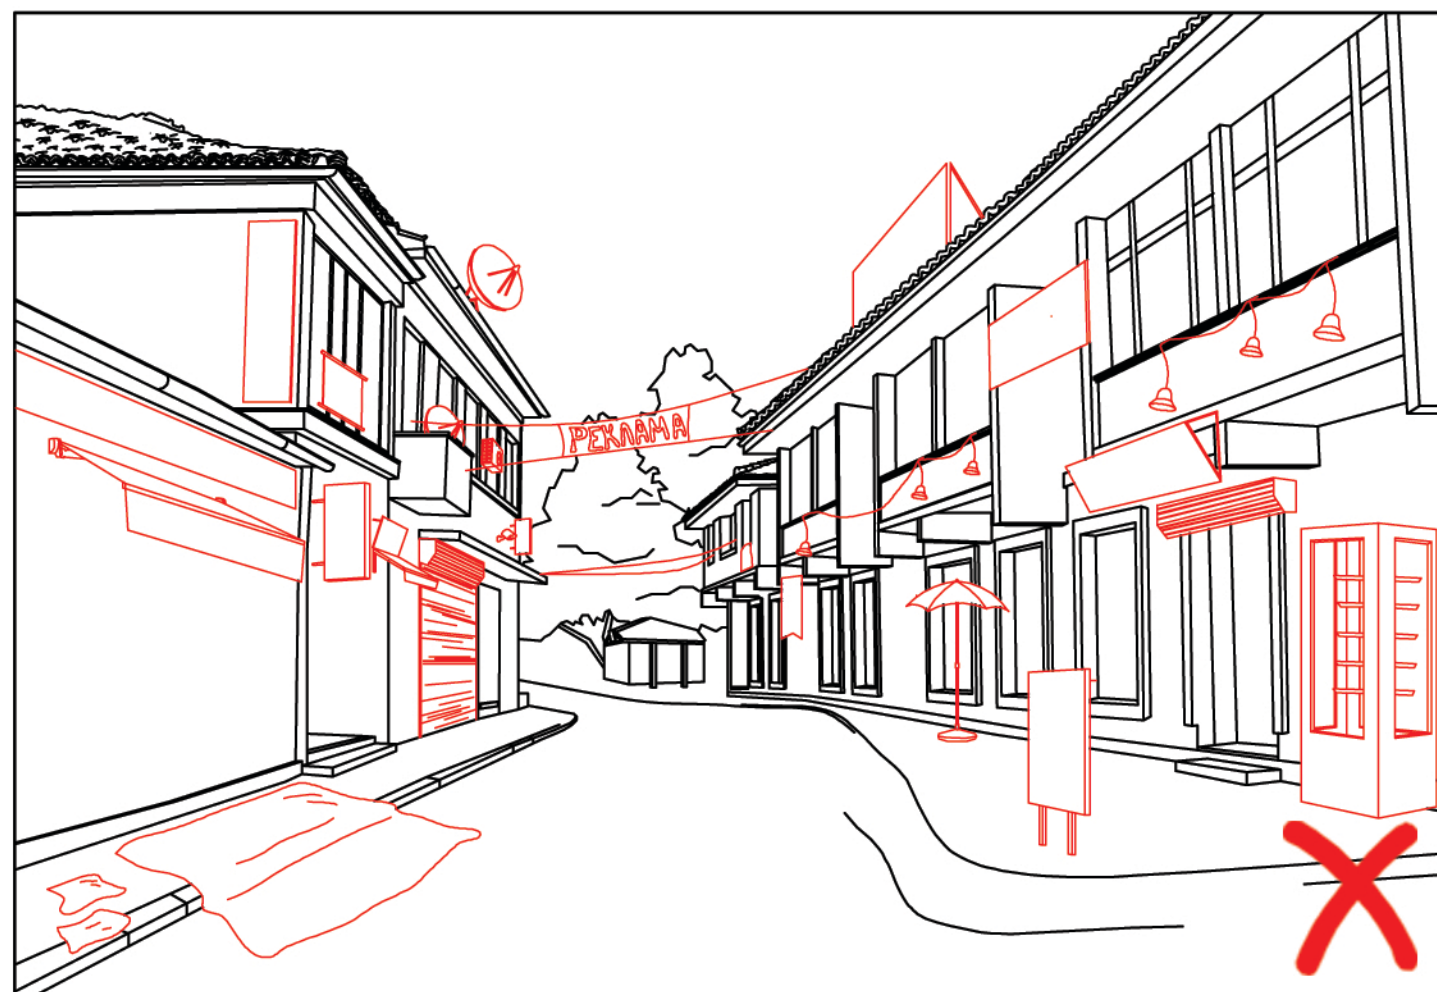
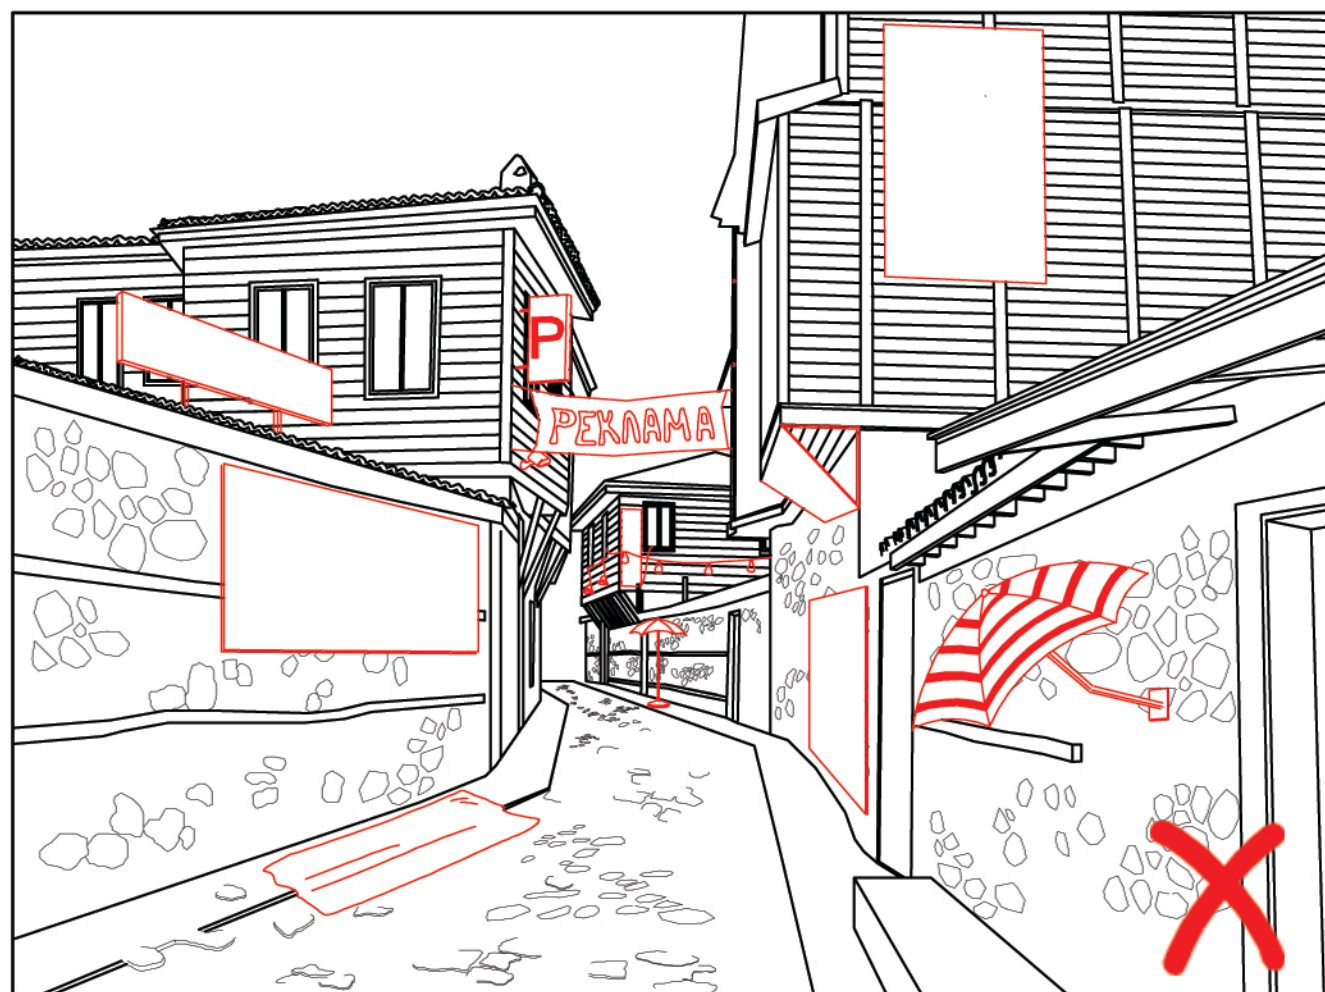
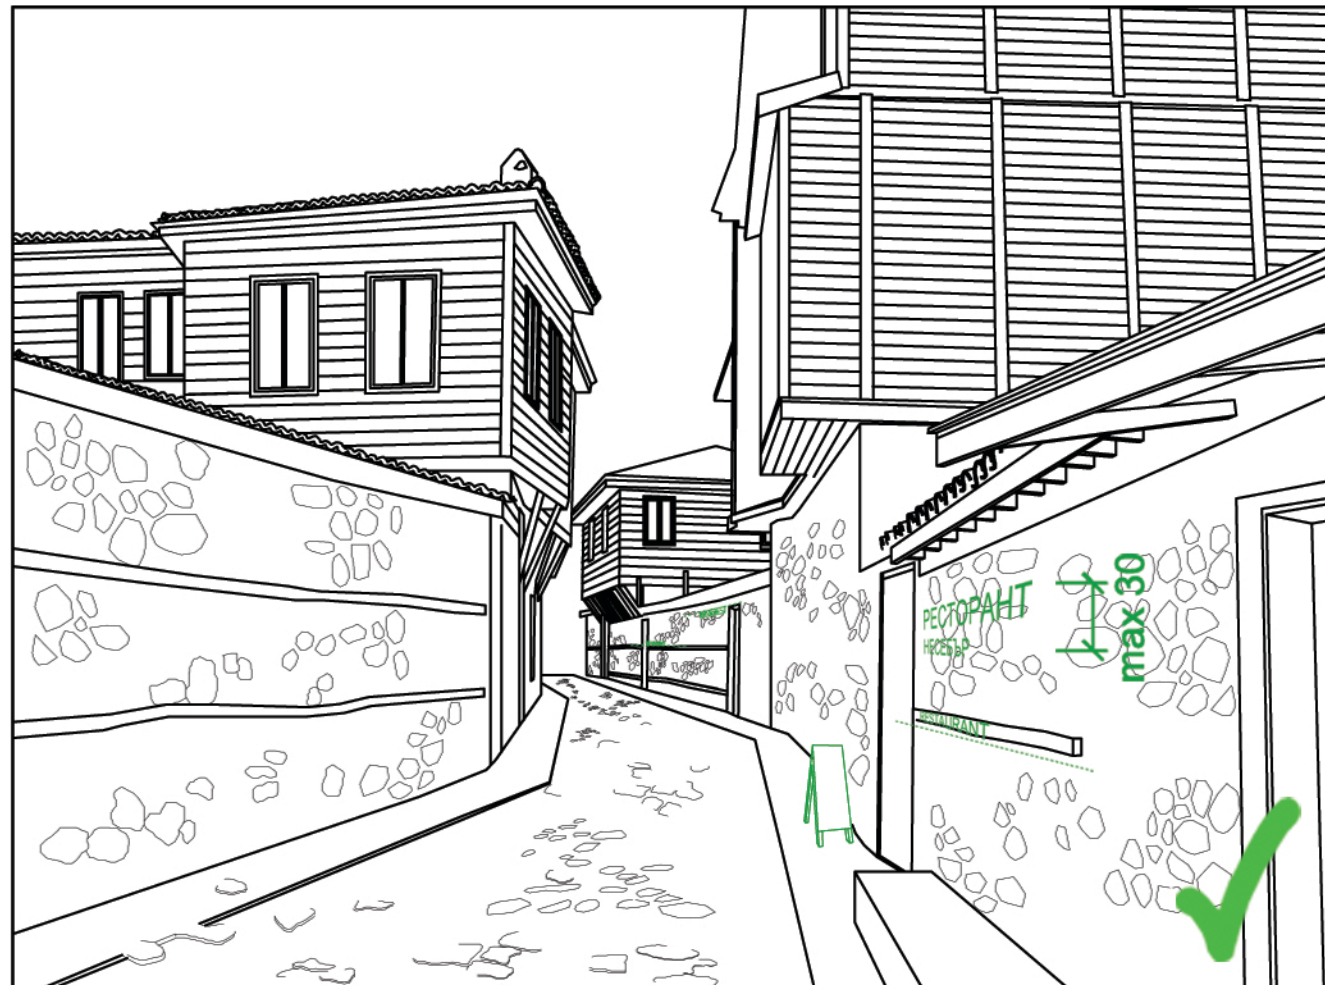

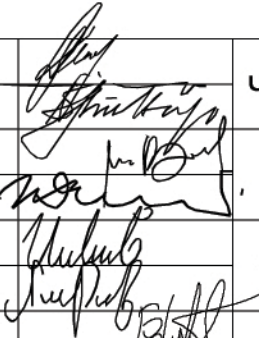
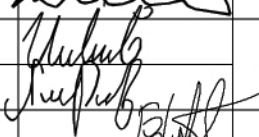


СХЕМА-КОНЦЕПЦИЯ НА РЕКЛАМНО-ИНФОРМАЦИОННИ ЕЛЕМЕНТИ В "СТАРИНЕН НЕСЕБЪР", ОБЩИНА НЕСЕБЪР

РАЗПОЛАГАНЕ НА ЕЛЕМЕНТИТЕ НА ТЪРГОВСКАТА РЕКЛАМА



 ЕТ "ВИАРХ - ИРИНА ДОБРЕВА" - ПРОЕКТАНТСКО БЮРО

Обект:	Схема - концепция на рекламно-информационни елементи в "Старинен Несебър", Община Несебър		
Възложител:	Община Несебър		
Чертеж:	РАЗПОЛАГАНЕ НА ЕЛЕМЕНТИТЕ НА ТЪРГОВСКАТА РЕКЛАМА		
Проектанти:	арх. Доника Георгиева арх. Велина Панджарова арх. Мирослав Велков арх. Ирина Добрева		Част: АРХ
Сътрудник:	арх. Иван Ружев		07. 2011
Изчертали:	к.арх. Людмил Ружев к.арх. Боряна Калнева		лист 3/12
Р-л фирма:	арх. Ирина Добрева	